


vendidos

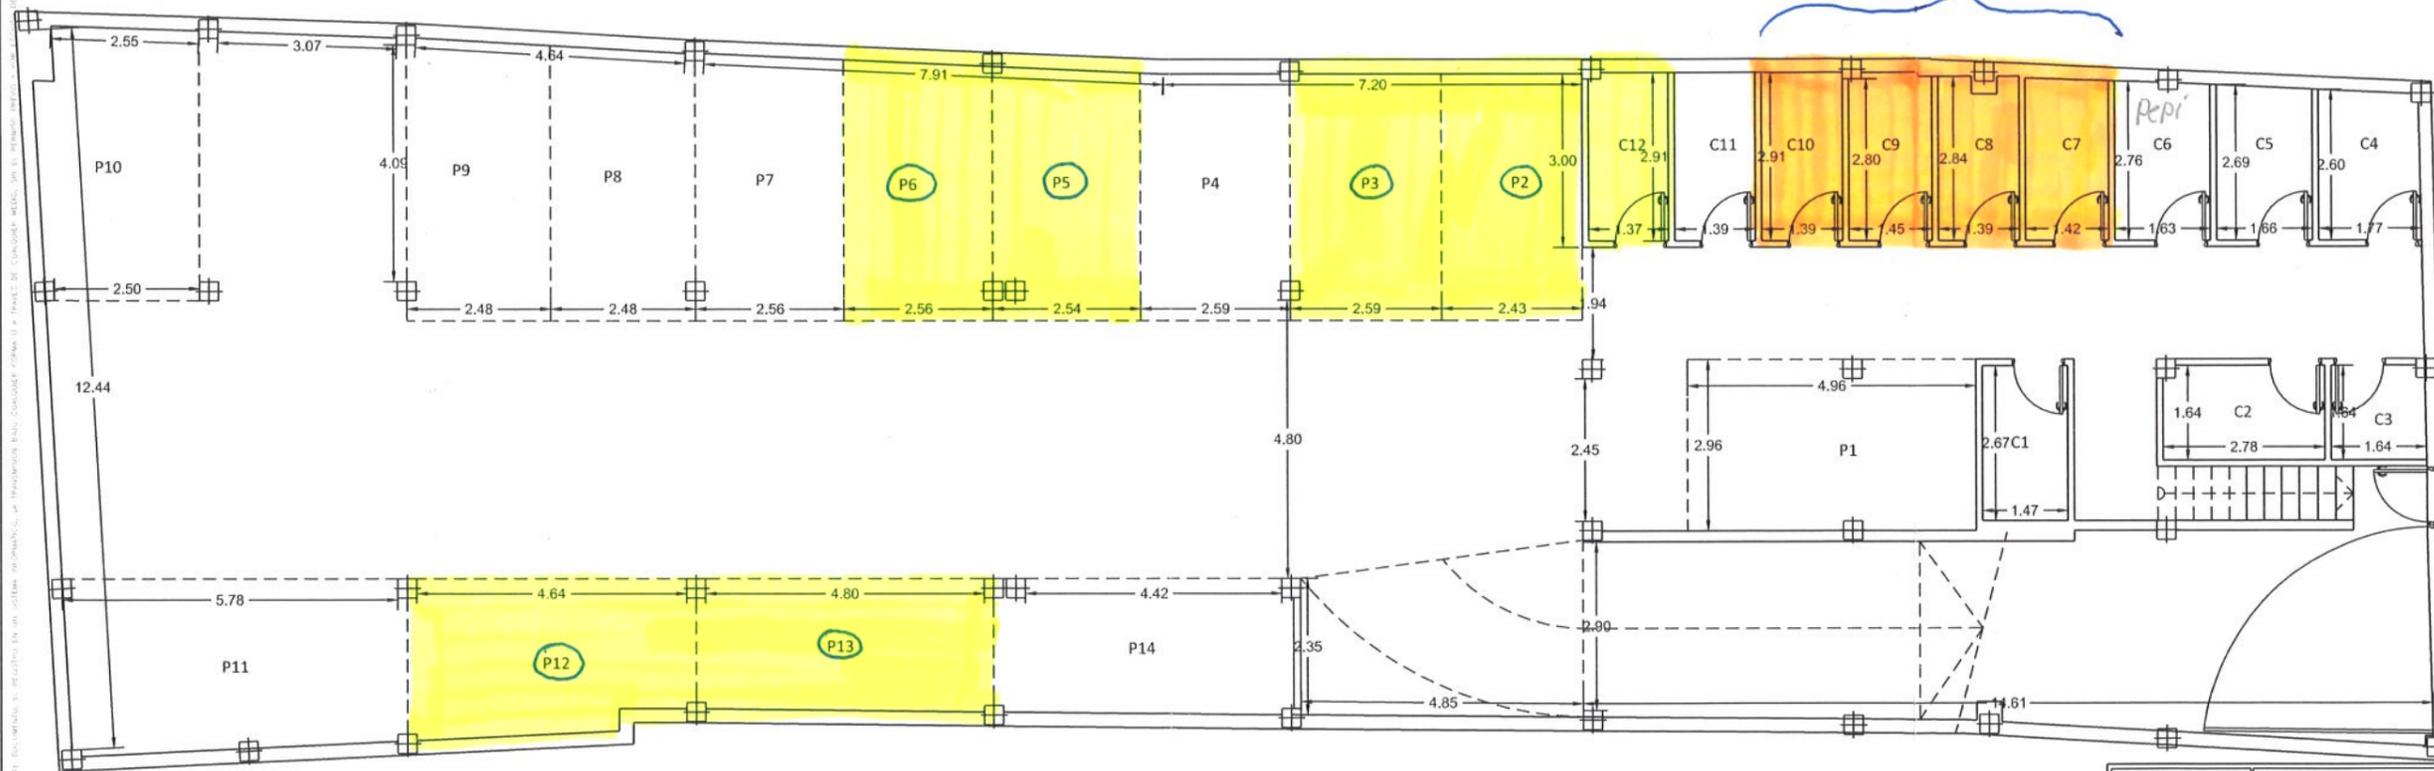

| Trastero | | Superficie (m ²) |
|----------|---------|------------------------------|
| nº 1 | Almacén | 5 |
| nº 2 | Almacén | 5 |
| nº 3 | Almacén | 4 |
| nº 4 | Almacén | 5 |
| nº 5 | Almacén | 5 |
| nº 6 | Almacén | 5 |
| nº 7 | Almacén | 4 |
| nº 8 | Almacén | 4 |
| nº 9 | Almacén | 4 |
| nº 10 | Almacén | 5 |
| nº 11 | Almacén | 5 |
| nº 12 | Almacén | 5 |
| TOTAL | | 58 |

| Plaza | | Superficie (m ²) |
|--------------------------------|-----------------|------------------------------|
| nº 1 | Estacionamiento | 15 |
| nº 2 | Estacionamiento | 12 |
| nº 3 | Estacionamiento | 11 |
| nº 4 | Estacionamiento | 11 |
| nº 5 | Estacionamiento | 11 |
| nº 6 | Estacionamiento | 11 |
| nº 7 | Estacionamiento | 12 |
| nº 8 | Estacionamiento | 12 |
| nº 9 | Estacionamiento | 13 |
| nº 10 | Estacionamiento | 13 |
| nº 11 | Estacionamiento | 17 |
| nº 12 | Estacionamiento | 13 |
| nº 13 | Estacionamiento | 11 |
| nº 14 | Estacionamiento | 12 |
| TOTAL | | 174 |
| Zonas comunes | | 264 |
| TOTAL SUPERFICIE PLANTA SÓTANO | | 494 |

COLEGIO OFICIAL DE INGENIEROS TÉCNICOS INDUSTRIALES HUELVA
VISADO PROFESIONAL
 Colegiado N°: 1296
 MANUEL JESUS ARAZO PRIETO
 FECHA: 08/10/2018
 VISADO N°: 1766 / 2018

PROYECTO DE INSTALACIÓN DE ELECTRICIDAD PARA GARAJE DE 14 PLAZAS DE APARCAMIENTOS Y TRASTEROS SITO C/. CONVENTO, 27. CARTAYA (HUELVA)
 ESCALA: 1:100 EXPEDIENTE: 18091031 FECHA: SEPTIEMBRE 2018
 PLANO Nº 2 PLANO DE: ACOTADO Y DISTRIBUCIÓN P. SÓTANO
 EL PETICIONARIO: EL ING. TEC. INDUSTRIAL
 WWW.LEPE.INGENIERIA.ES
 CONSTRUCCIONES Y PROMOCIONES JUAN CORONEL S.L. D. MANUEL J. ARAZO PRIETO

Toda reproducción o transformación de esta obra es un delito en virtud de la Ley de Propiedad Intelectual.

VISADO COITI HUELVA 1766 / 2018